




**INTERVENTI DI CUCI E SCUCI
SULLE PARTI DETERIORATE E SULLE LESIONI**

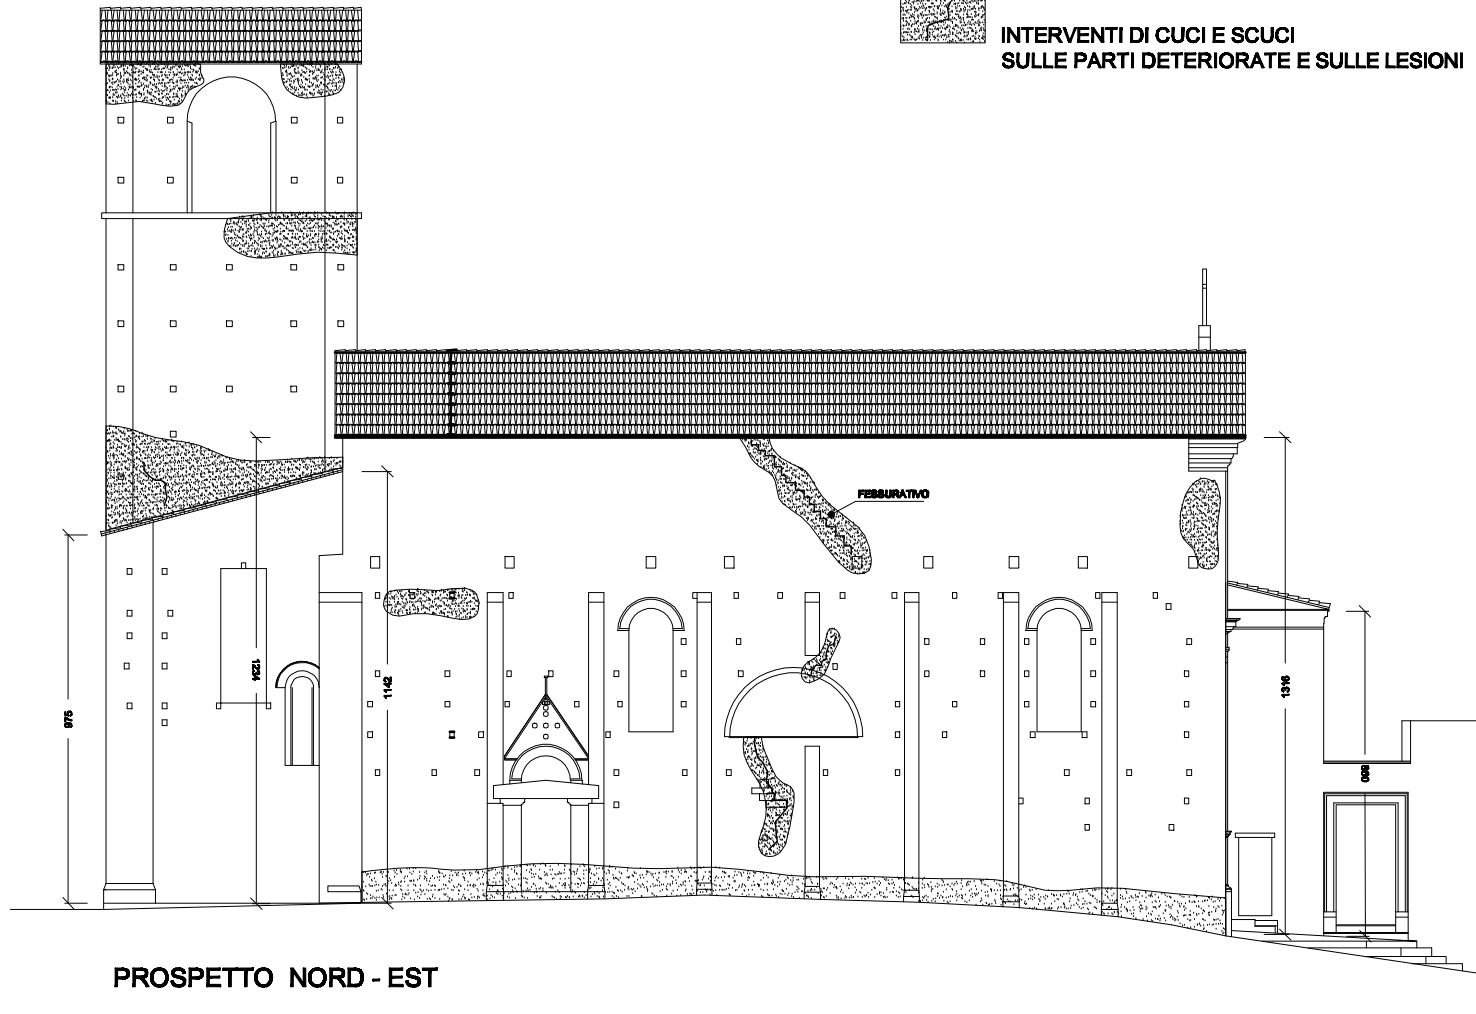

PROSPETTO NORD - EST