


FIORIERA IN FERRO "TRIS" SALDATA

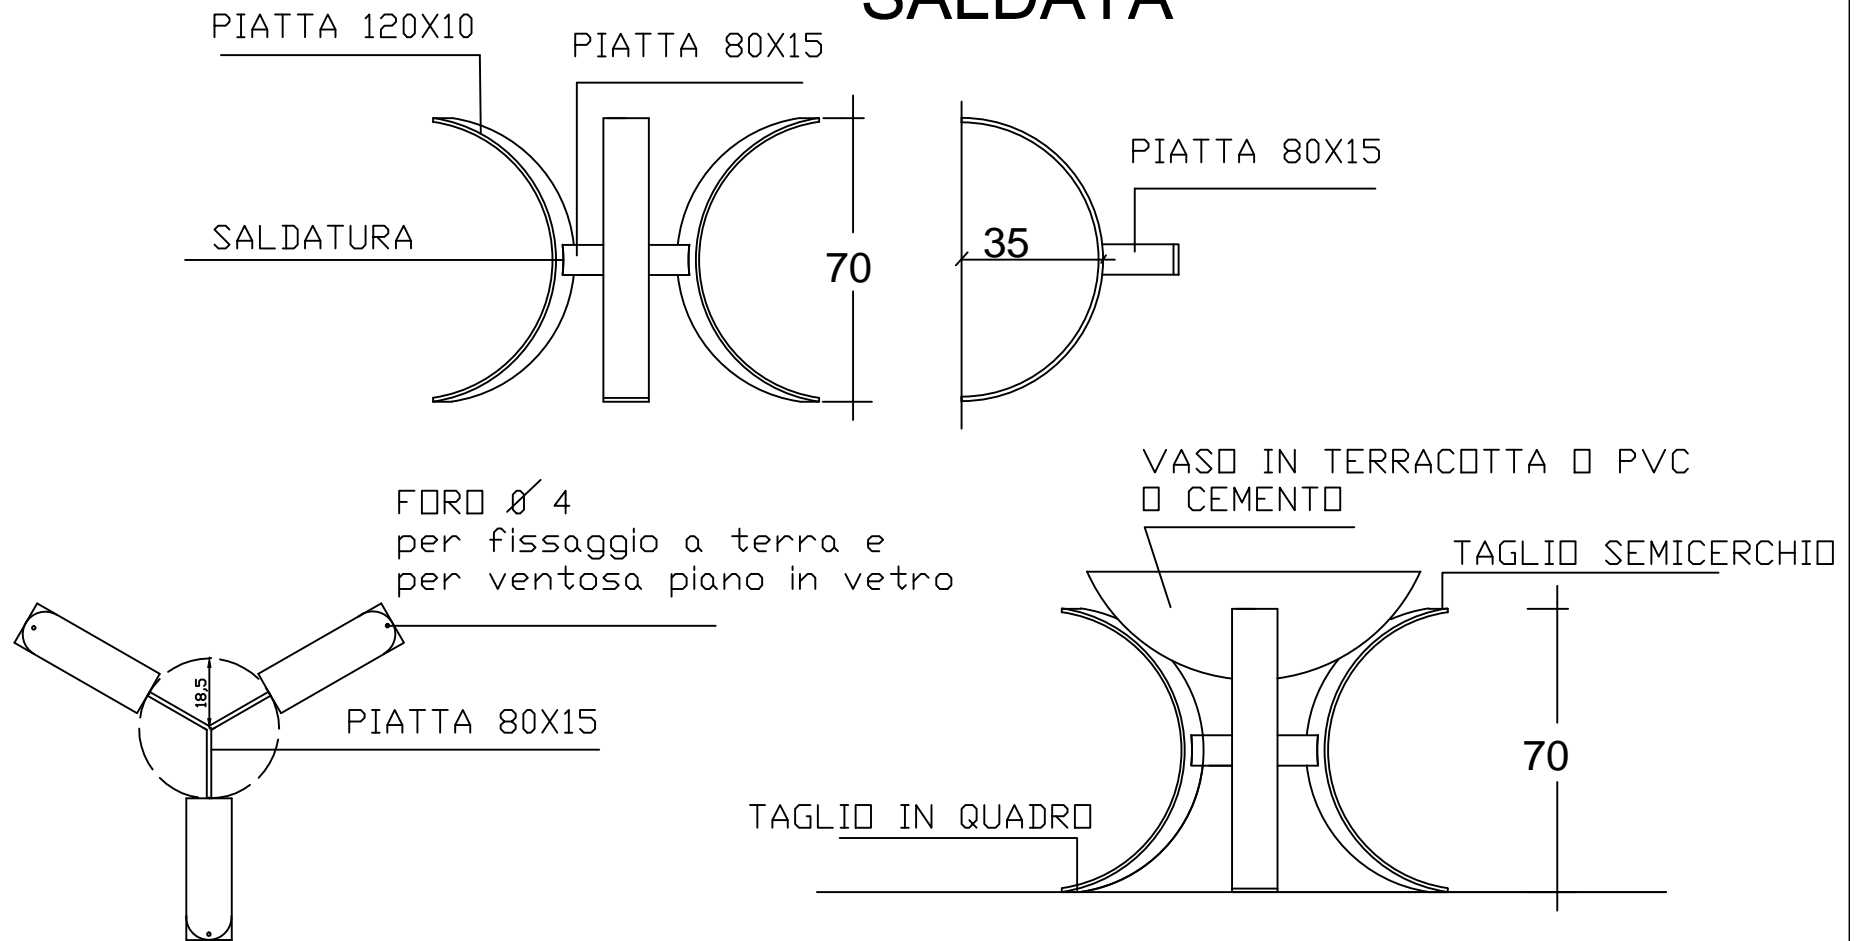

RAPP 1:20