


FIORIERA IN FERRO "TRIS" CON MONTAGGIO A VITE

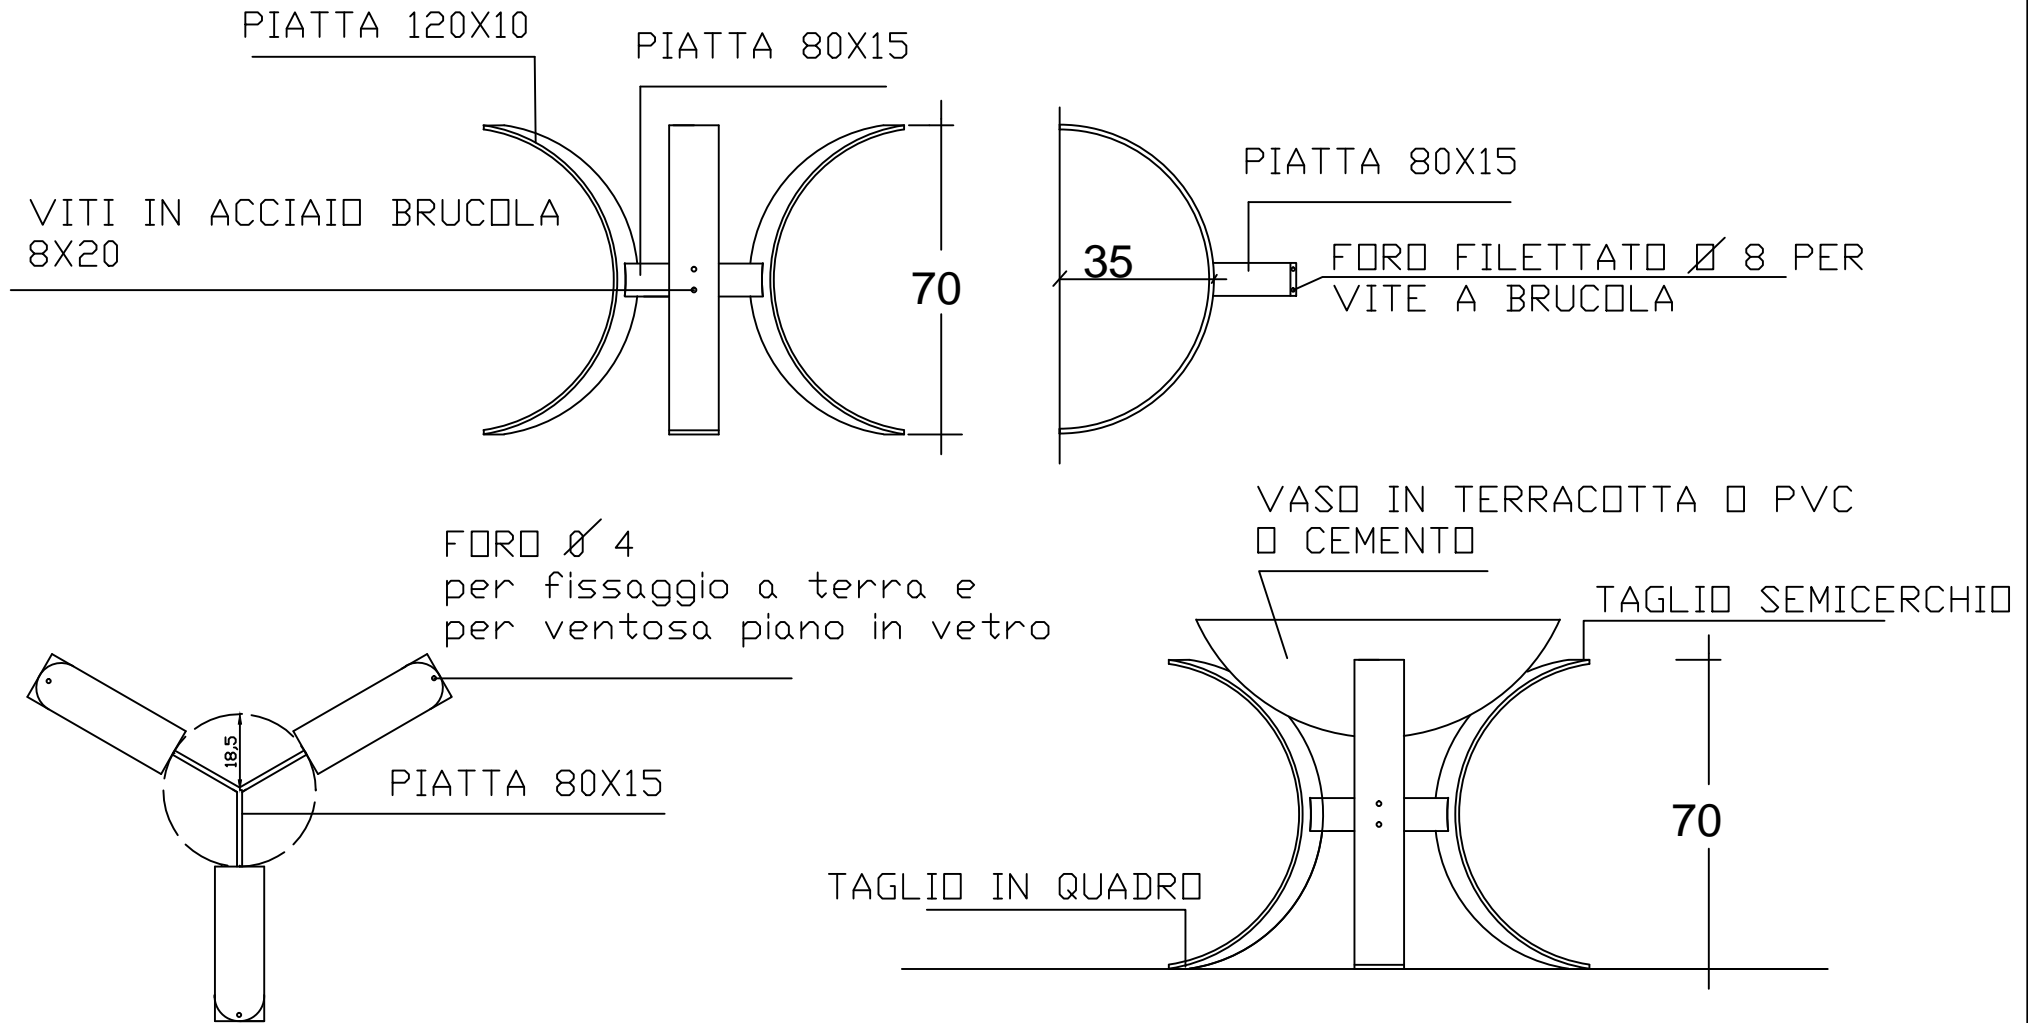

RAPP 1:20